



工事名

RE-SET1000G 標準図(1:5)
導入時コンクリート強度:30N/mm2


RE-SET1000G 断面(1:5)

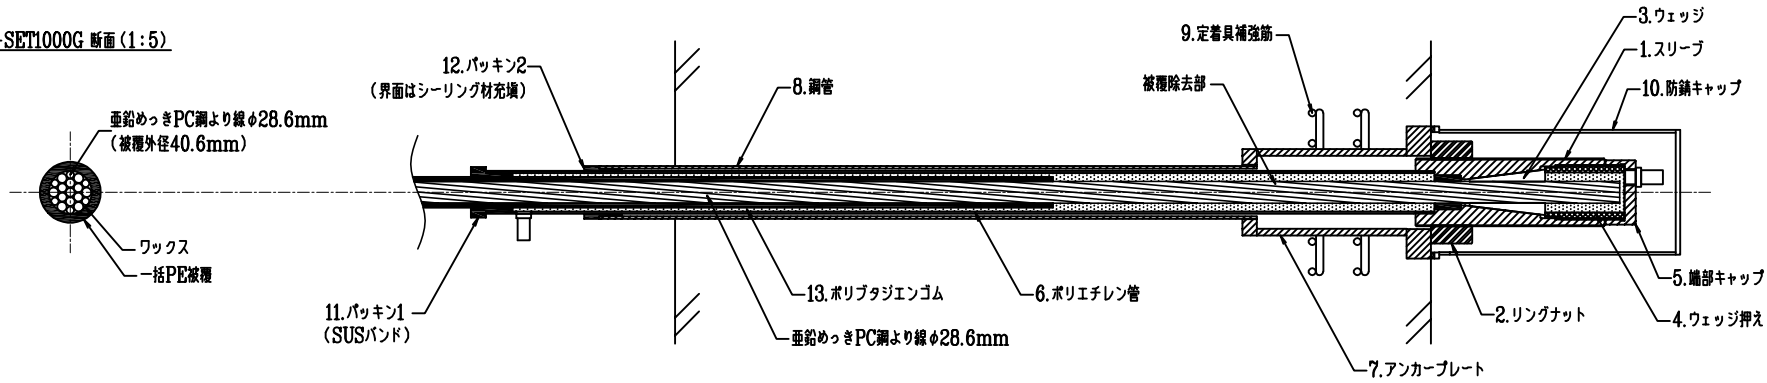


1.スリーブ
SCM435H相当,複合皮膜処理(ディスコ処理)

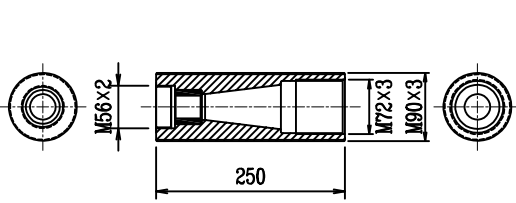


2.リングナット
SCM435H相当,複合皮膜処理(ディスコ処理)

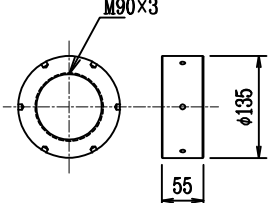


3.ウェッジ
SCM415H相当

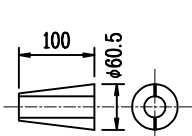


4.ウェッジ押え
S45C相当,複合皮膜処理(ディスコ処理)

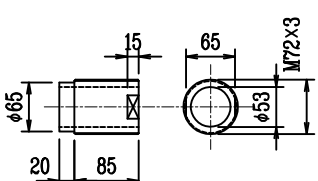


5.端部キャップ
S45C相当,複合皮膜処理(ディスコ処理)

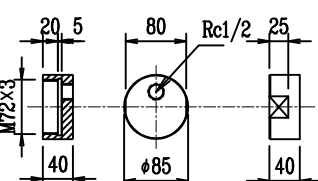


6.ポリエチレン管
ポリエチレン

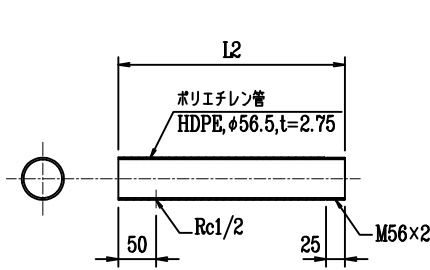


7.アンカープレート
SS400相当,STK400相当/STKM13A相当,複合皮膜処理(ディスコ処理)/HDZT77相当

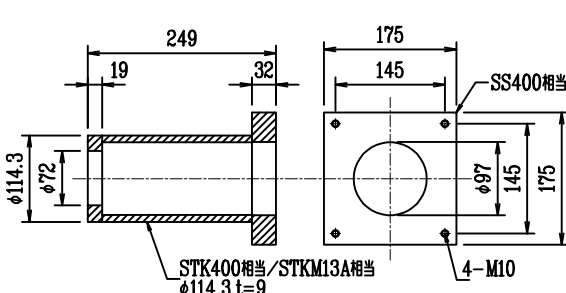


8.鋼管
STK400相当/STKM13A相当
複合皮膜処理(ディスコ処理)/HDZT49相当

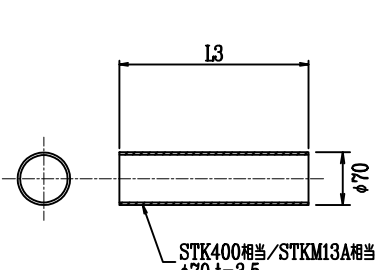


9.定着部補強筋
SD295相当

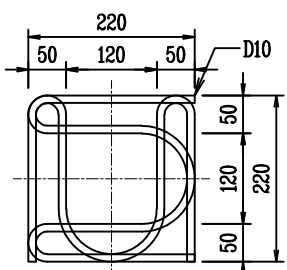


10.防錆キャップ
SS400相当,STK400相当/STKM13A相当
複合皮膜処理(ディスコ処理)/HDZT49相当

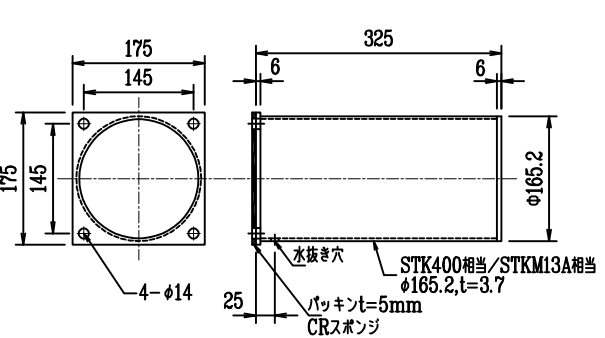

11.パッキン1
CRゴム,SUSバンド

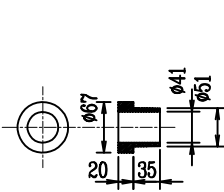

12.パッキン2
ポリエチレン

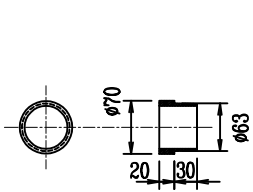

数量表

品名	数量	単位	規格・寸法	摘要
RE-SETケーブル	1	本	RE-SET1000G L1=	PE被覆垂鉛めっきPC鋼より線φ28.6mm×1本型
1.スリーブ	2	個	M90×250	SCM435H相当,複合皮膜処理(ディスコ処理)
2.リングナット	2	個	φ135×55	SCM435H相当,複合皮膜処理(ディスコ処理)
3.ウェッジ	2	個	φ60.5×100	SCM415H相当
4.ウェッジ押え	2	個	M72×105	S45C相当,複合皮膜処理(ディスコ処理)
5.端部キャップ	2	個	φ85×40	S45C相当,複合皮膜処理(ディスコ処理)
6.ポリエチレン管	2	本	φ56.5,t=2.75,L2=	ポリエチレン
7.アンカープレート	2	個	175×175×32,φ114.3,t9,L217	SS400相当,STK400相当/STKM13A相当,複合皮膜処理(ディスコ処理)/HDZT77相当
8.鋼管	2	本	φ70,t3.5,L3=	STK400相当/STKM13A相当,複合皮膜処理(ディスコ処理)/HDZT49相当
9.定着部補強筋	4	組	2-D10×970	SD295相当
10.防錆キャップ	2	個	175×175×325	SS400相当,STK400相当/STKM13A相当,複合皮膜処理(ディスコ処理)/HDZT49相当,CRスポンジ,M10×30六角B-4,SW付,(複合皮膜処理(ディスコ処理)/垂鉛めっき)
11.パッキン1	2	個	φ67×55	CRゴム,SUSバンド
12.パッキン2	2	個	φ70×50	ポリエチレン
13.ポリブタジエンゴム	1	式	7L(両端2か所分)	PE管長さ1.3m、ホース長さ3.0m(注入・排出)とした場合の概算量、実際のPE管長さ、ホース長さ、ポンプ残量、予備を別途検討する必要あり